



Spis.zn. : 4905/OD/22  
Č.j.: 4905/OD/22-2  
Karlovy Vary, dne 7.4.2022

**Raeder & Falge s.r.o.**  
**Přívozní 114/2**  
**410 02 Lovosice 2**

spisový znak: 280.4  
skartační znak: S/5

## VEŘEJNÁ VYHLÁŠKA – OPATŘENÍ OBECNÉ POVAHY č. 81/2022

### Stanovení přechodné úpravy provozu na pozemních komunikacích

Magistrát města Karlovy Vary odbor dopravy jako příslušný správní úřad ve smyslu ustanovení § 77 a § 124 odst. 6 zákona č. 361/2000 Sb., o provozu na pozemních komunikacích a o změnách některých zákonů, ve znění pozdějších předpisů (dále jen zákona 361/2000 Sb.) a v souladu s ustanovením § 171 zákona č. 500/2004 Sb., správní řád, ve znění pozdějších předpisů (dále jen „správní řád“)

#### **stanovuje**

ve smyslu ustanovení § 77 odst. 5 zákona 361/2000 Sb. právnické osobě: Raeder & Falge s.r.o., na základě podané žádosti dne 5.4.2022 po předchozím písemném vyjádření Policie ČR KŘP Karlovarského kraje DI OŘ Karlovy Vary ze dne 29.3.2022 pod č.j. KRPK-33980-2/ČJ-2020-190306,

#### **přechodnou úpravu provozu na pozemní komunikaci na p.p.č. 1014 v k.ú. Teplička, v obci Teplička,**

takto: dle ověřeného situačního plánu, který je nedílnou součástí tohoto stanovení.

Přechodná úprava provozu se stanovuje pro stavbu: „I/20 Kfely, oprava mostů ev. č. 20-007 a 20-008, sil. I/20 Kfely“.

Na dobu: **od 19.4.2022 do 30.11.2022.**

#### **Stanovená úprava provozu je vázána na následující podmínky:**

1. Provedení a umístění přenosných svislých dopravních značek, světelných signálů a dopravních zařízení musí být v souladu s vyhláškou č. 294/2015 Sb., kterou se provádějí pravidla provozu na pozemních komunikacích ve znění pozdějších předpisů a splňovat požadavky platných technických norem a zvláštních technických předpisů (TP 66, II. vydání).
2. V případě potřeby, bude provoz řízen náležitě poučenými pracovníky v reflexních vestách a v souladu s ust. § 79 odst. 1, písm.zákona č. 361/2000 Sb.
3. Na určených svislých DZ dle TP 66 (II. vydání) musí být užitá výstražná světla.
4. Za snížené viditelnosti musí být úprava osvětlena.
5. Dopravní značení bude osazeno pouze na dobu nezbytně nutnou a to plně v souladu s ustanovením § 78 odst. 3 zákona 361/2000 Sb.
6. Jednotkám IZS v zásahu, bude zajištěn trvale volný průjezd.
7. Před umístěním dopravních značek přechodné úpravy oznámit tuto skutečnost vlastníkovvi nebo správci dotčené pozemní komunikace.

Za dodržení uvedených podmínek a za náležitý stav přechodné úpravy provozu po celou dobu užití dopravních značek odpovídá žadatel: Raeder & Falge s.r.o..

Přílohou je situační plán s dopravním značením opatřený ověřením, který je nedílnou součástí stanovení.

Stanovením přechodné úpravy nejsou dotčena ust. § 24 a § 25 zákona č. 13/1997 Sb., o pozemních komunikacích, ve znění pozdějších předpisů, a ust. § 39 a § 40 vyhlášky č. 104/1997 Sb., kterou se zákon provádí, zejména nenahrazuje povolení omezení obecního užívání uzavírkami a objízdkami a povolení

zvláštního užívání silnice ani jiné rozhodnutí, souhlas, stanovisko, vyjádření nebo jiné opatření vyžadované zvláštním předpisem.

### Odůvodnění

Dne 5.4.2022, podala právnická osoba Raeder & Falge s.r.o., žádost u zdejšího správního úřadu o stanovení přechodné úpravy provozu na pozemní komunikaci na p.p.č. 1014 v k.ú. Teplička, v obci Teplička. Žádost byla opatřena originálem návrhu přechodné úpravy silničního provozu a vyjádřením Policie České republiky – KRP Karlovarského kraje, Dopravního inspektorátu ze dne 29.3.2022 pod č.j. KRPK-33980-2/ČJ-2020-190306. Na základě výše uvedených důvodů by přechodná úprava provozu stanovena tak, jak je ve výrokové části uvedeno.

### Poučení

Dle § 77 odst. 5 zákona č. 361/2000 Sb. toto opatření obecné povahy nabývá účinnosti pátým dnem po vyvěšení veřejné vyhlášky. Realizaci lze uskutečnit až po tomto termínu.

Toto opatření obecné povahy musí být zveřejněno na úřední desce: Magistrátu města Karlovy Vary a OÚ Teplička a musí být vyvěšeno na dobu nejméně 15 – ti dnů (15. den je dnem oznámení).

Podle § 173 odst. 2 správního řádu proti opatření obecné povahy nelze podat opravný prostředek. Podle § 174 odst. 2 správního řádu lze soulad opatření obecné povahy s právními předpisy lze posoudit v přezkumném řízení. Usnesení o zahájení přezkumného řízení lze vydat do 1 roku od účinnosti opatření. Účinky rozhodnutí v přezkumném řízení nastávají ode dne jeho právní moci..

Počet listů/stran: 1/2

Počet příloh: 2 x situační plánec opatřený ověřením

Zpracoval:

Bc. M.Schmid, oprávněná úřední osoba

otisk úředního razítka

Mgr. Lenka Kůsová v.r.  
vedoucí odboru dopravy

V elektronické podobě je opatření obecné povahy zveřejněno na elektronické vývěsce Magistrátu města Karlovy Vary, na adrese <https://mmkv.cz/cs/eud>

### Obdrží:

Účastníci řízení dle ustanovení § 27 odst. 1 zákona č. 500/2004 Sb.  
Raeder & Falge s.r.o., IDDS: fwtif9p


Účastníci řízení dle ustanovení § 27 odst. 2 zákona č. 500/2004 Sb.  
Lesní společnost Bečov, s.r.o., IDDS: px8iafs,

### Dotčený orgán státní správy:

Policie České republiky, Krajské ředitelství policie Karlovarského kraje, Dopravní inspektorát, IDDS: upshp5u

### Na vědomí:

Krajský úřad Karlovarského kraje odbor dopravy a silničního hospodářství, Závodní 353/88, 360 06 Karlovy Vary, IDDS: siqbxt2

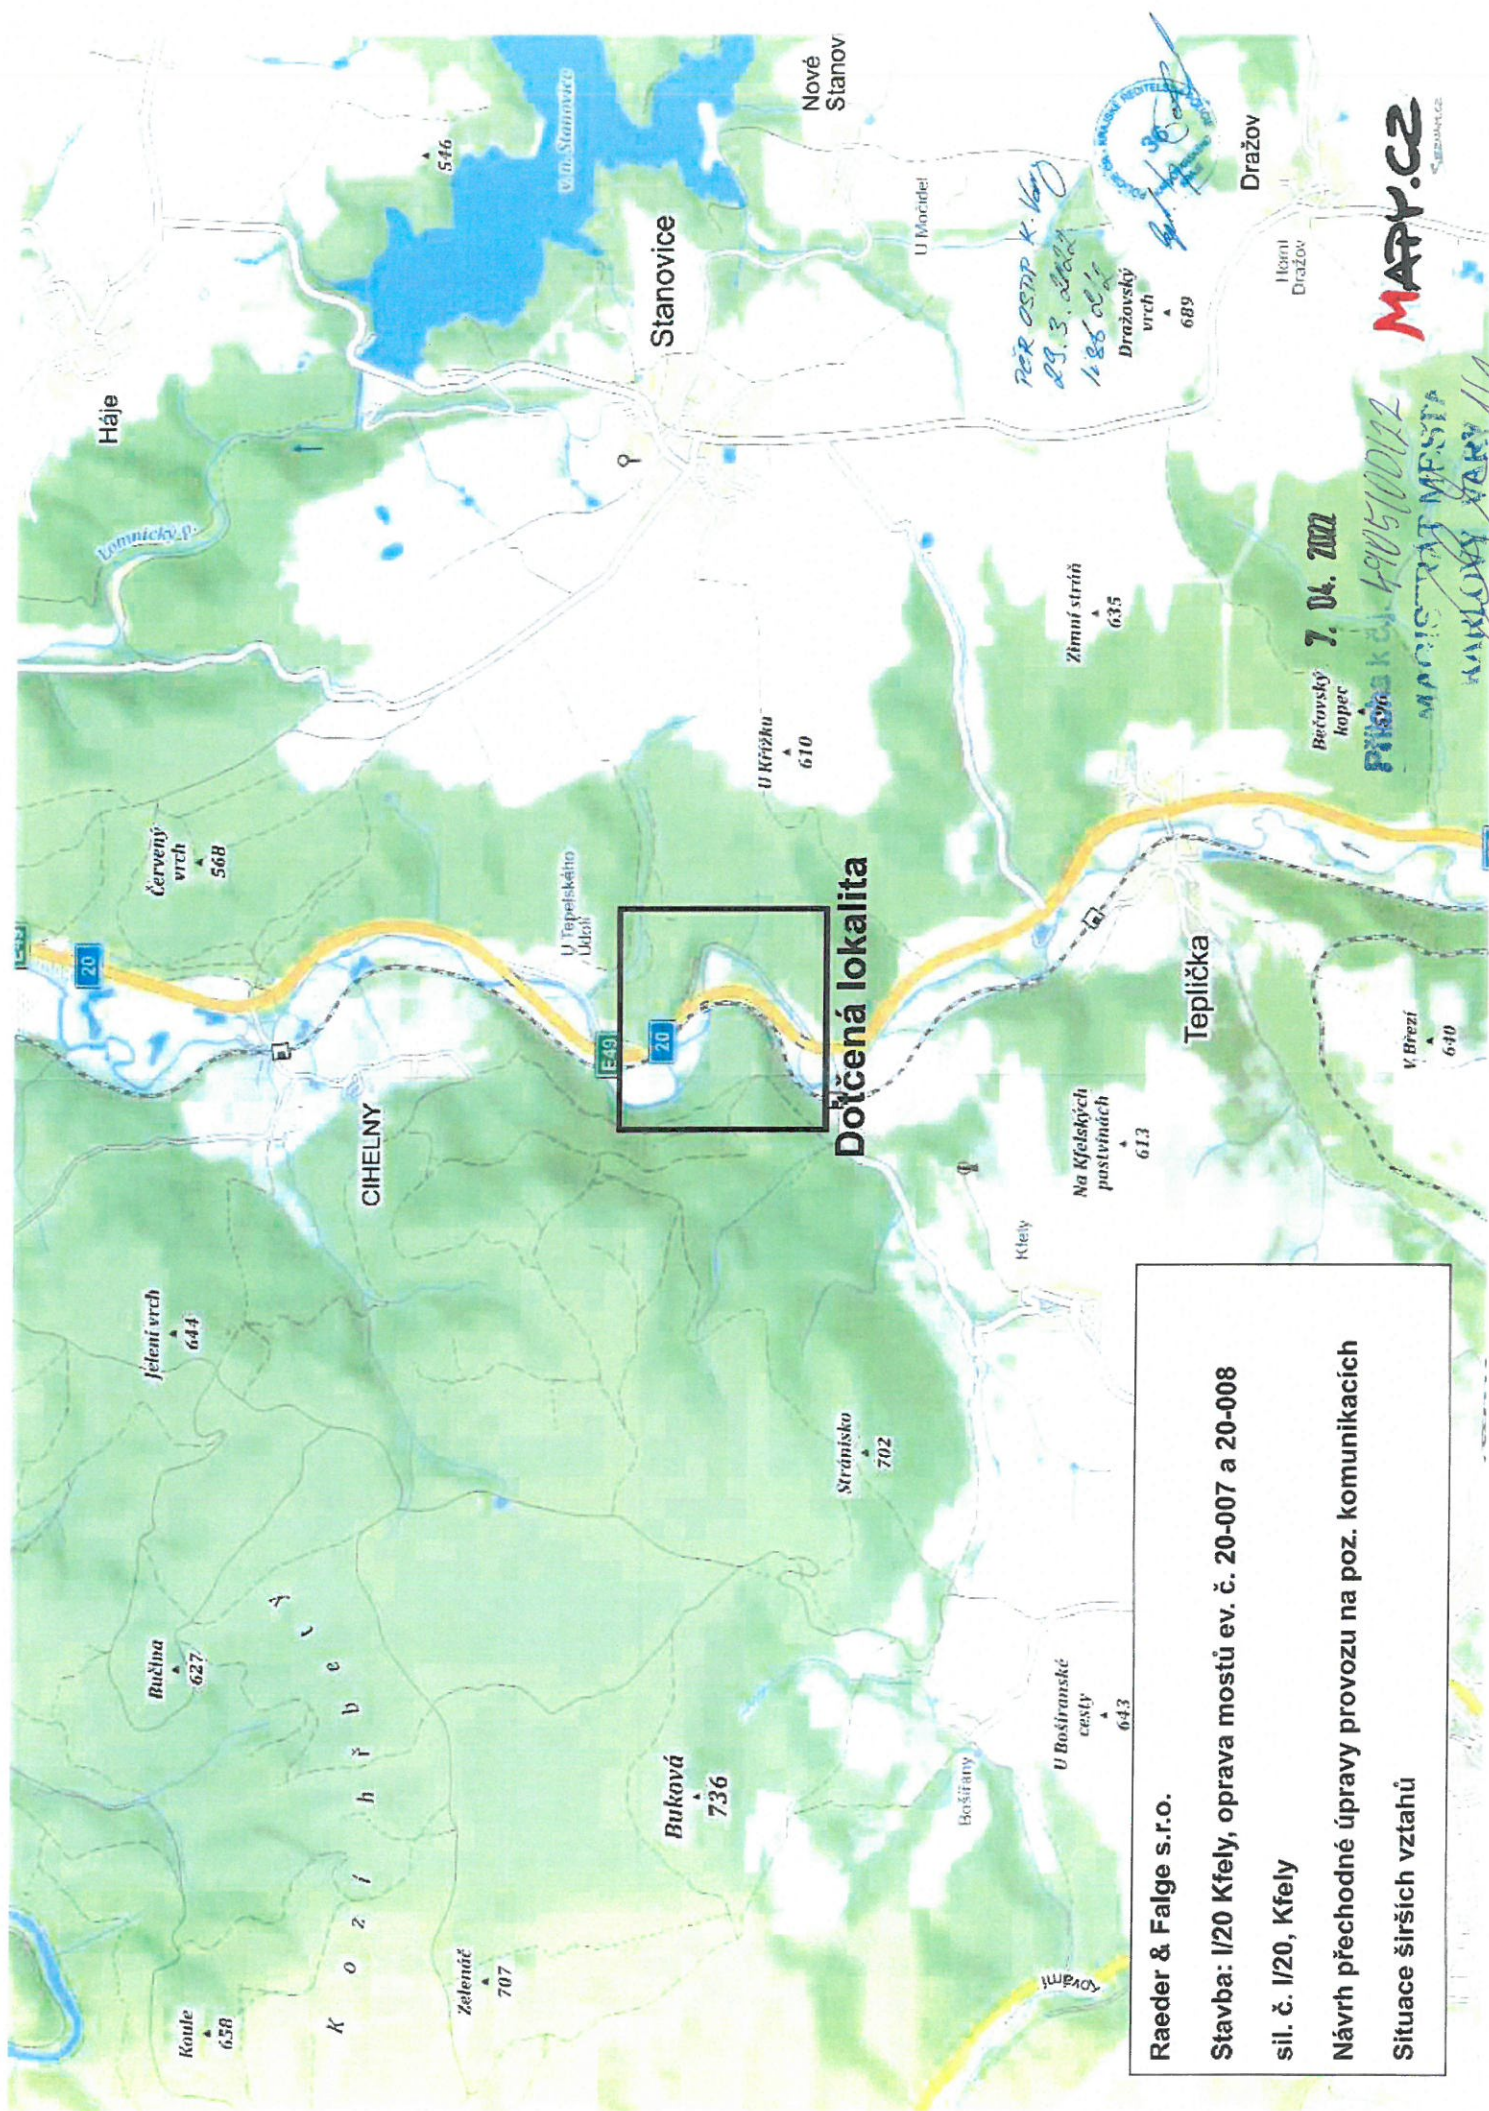

Raeder & Falge s.r.o.

Stavba: I/20 Kfely, oprava mostů ev. č. 20-007 a 20-008

sil. č. I/20, Kfely

Návrh přechodné úpravy provozu na poz. komunikacích

Situace širších vztahů

# SITUACE PŘECHODNÉHO DOPRAVNÍHO ZNAČENÍ M 1:1000

## LEGENDA DOPRAVNÍHO ZNAČENÍ:



PŘECHODNÉ DOPRAVNÍ ZNAČENÍ

XX, XX  
YY  
ZZ

BE  
BN

POZNÁMKY:  
• VÝZ. MÍČ - HROVÝ MÍČ (HROVÝ MÍČ) - VÝZ. HROVÝ MÍČ  
• VÝZ. MÍČ - HROVÝ MÍČ (HROVÝ MÍČ) - VÝZ. HROVÝ MÍČ  
• VÝZ. MÍČ - HROVÝ MÍČ (HROVÝ MÍČ) - VÝZ. HROVÝ MÍČ

## LEGENDA SYVOIDEL:

OCÉLOVÉ SYVOIDLO N2  
BETONOVÉ SYVOIDLO N2


POZNÁMKA:  
• PŘI KONCI SYVOIDLA A PŘI KONCI SYVOIDLA  
OPRAVY MOSTU A ŽIVOU ZPRŮSOBNÉHO  
DEKORTOVÁNÍ

*Na celou délku objektu mostu  
(včetně komunikací) bude  
realizováno dopravní značení -  
24h a 24h.*

POŘ. OSDD K. Voj. dne 19.3.2022 příloha

6. a. j. KRPK 3390-4.3.2020-1900DP

1.05.2022

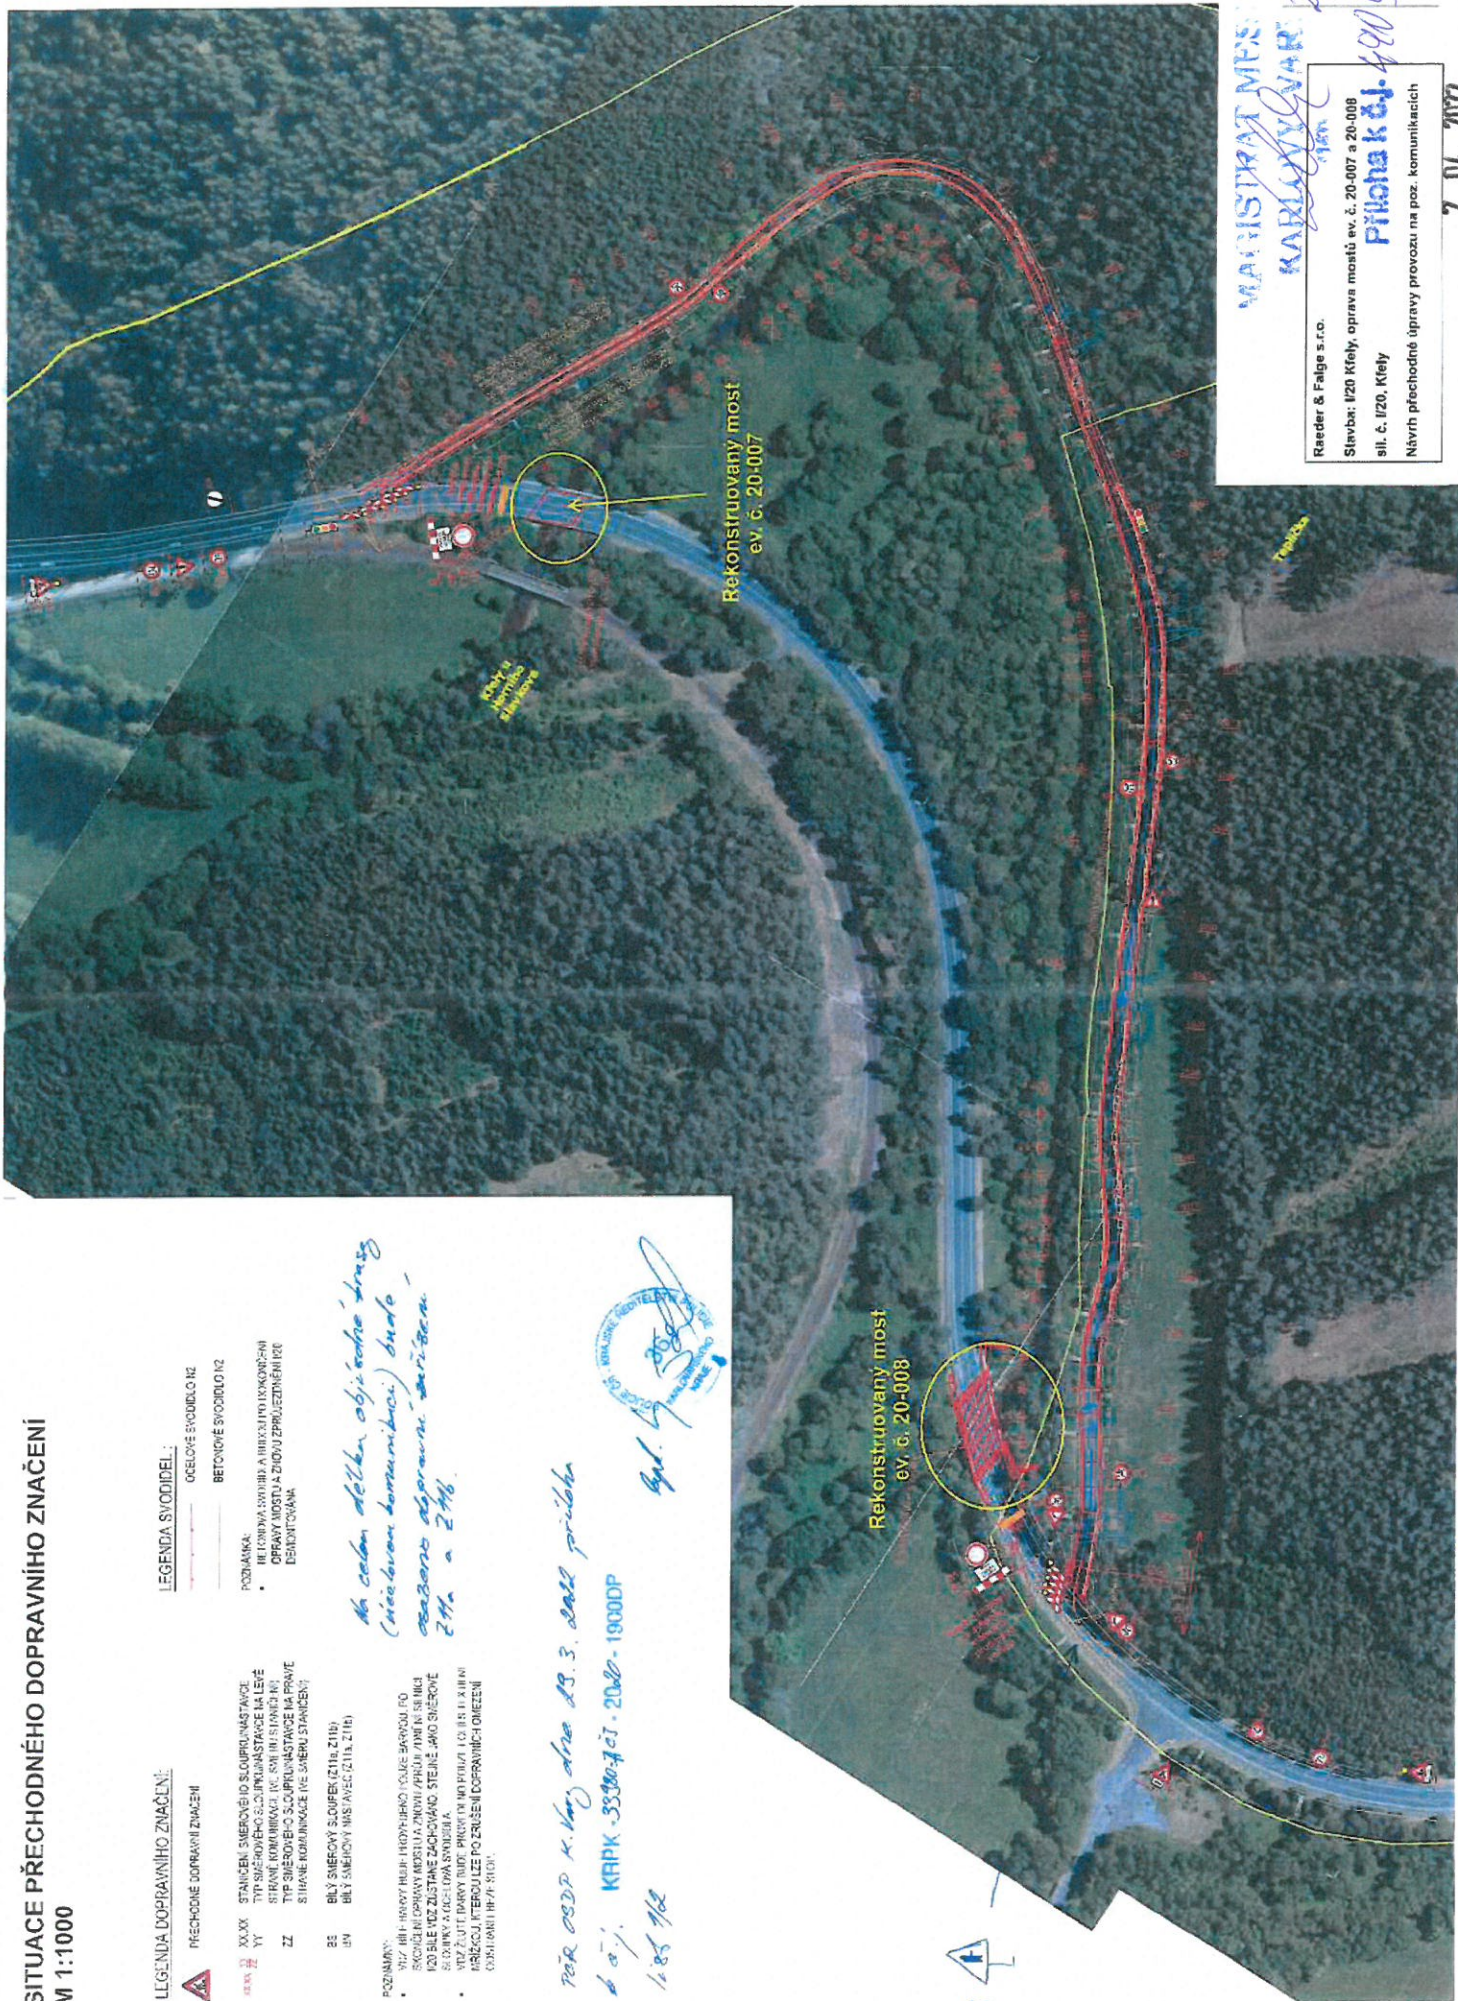

MAJSTRAT MĚST  
KARLOVY VARY  
Raeder & Falg s.r.o.  
Stavba: I/20 Křely, oprava mostů ev. č. 20-007 a 20-008  
sil. č. I/20, Křely  
Příloha k č. 4905/00/22  
Návrh přechodné úpravy provozu na poz. komunikacích

7. 04. 2022